



PŮDORYS

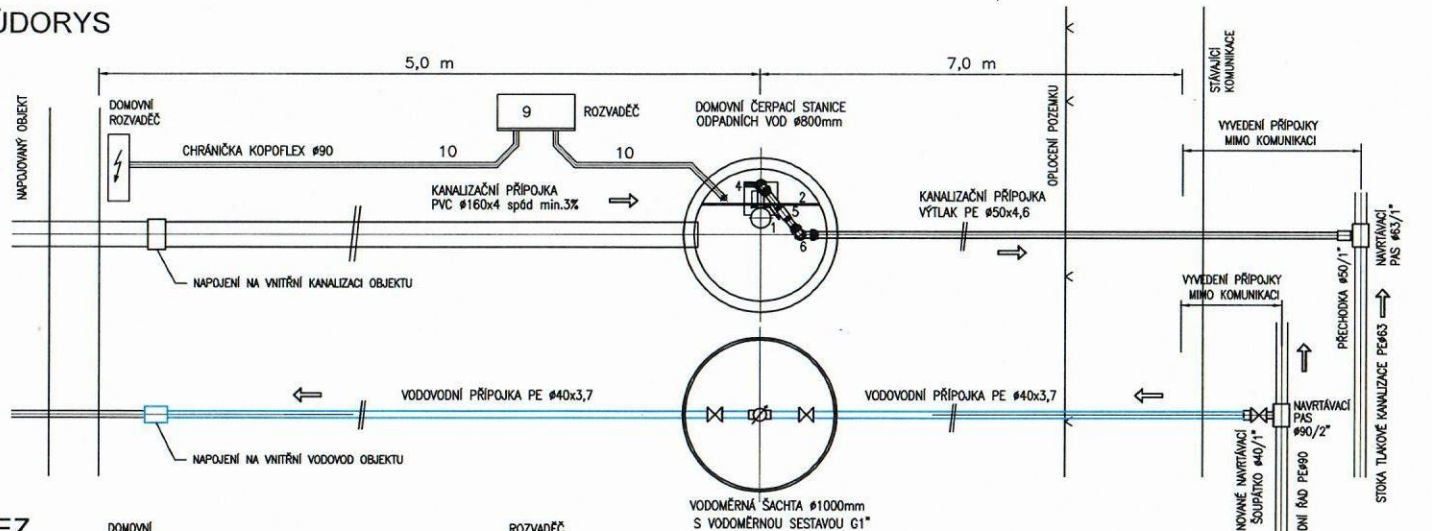

ŘEZ

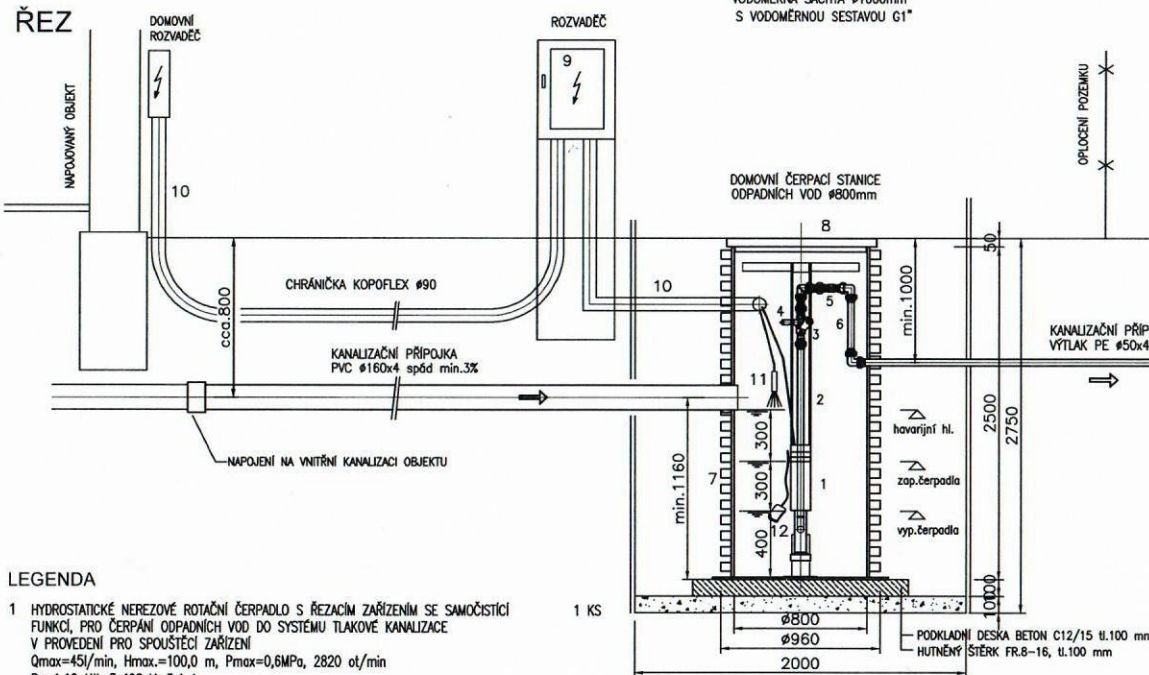

LEGENDA

- 1 HYDROSTATICKÉ NEREZOVÉ ROTAČNÍ ČERPADLO S ŘEZACÍM ZAŘÍZENÍM SE SAMOČISTIČÍ FUNKCÍ, PRO ČERPÁNÍ ODPADNÍCH VOD DO SYSTÉMU TLAKOVÉ KANALIZACE V PŘÍPADOVÝCH PROVOZOVACÍCH ZAŘÍZENÍCH
Q_{max}=45l/min, H_{max}=100,0 m, P_{max}=0,6MPa, 2820 ot/min
P_n=1,10 kW, 3x400 V, 3,4 A 1 KS
- 2 SPOUŠTĚCÍ ZAŘÍZENÍ + ZÁVĚSNÁ ŠNŮRA-PROVEDENÍ NEREZ OCELI 1 SADA
- 3 ZPĚTNÁ KANALIZAČNÍ KLAPKA LITINOVÁ G 5/4" S KOULÍ Z EPDM 1 KS
- 4 NEREZOVÝ POJISTNÝ VENTIL G5/4", P_{max}=1,0MPa 1 KS
- 5 KULOVÝ KOHOUT PVC-U G5/4"x40 1 KS
- 6 TRUBKA TLAKOVÉ PP Ø40 VČETNĚ KOLEN, ŠROUBENÍ A SPOJKY 1 SADA
- 7 VODOTĚSNÝ KORPUS ČERPAČÍ ŠACHTY-PE Ø30/Ø800mm, VÝŠKA cca.2500mm, KRUHOVÁ TUHOST SM 1 KS
PROFILOVANÁ VNĚJŠÍ STĚNA, VNĚJŠÍ PŘESAH DNA, MECHANICKÁ ODOLNOST
- 8 PLASTOVÝ POKLOP Ø800mm, NOSNOST 200kg, UCHYČENÍ KE KORPUSU ŠROUBY-NEPOUŽÍVĚNÁ 1 KS
LITINOVÝ POKLOP Ø600 D400 S BETONOVOU ROZNAŠECÍ DESKOU - POUŽÍVĚNÁ 1 KS
- 9 ROZVADEČ S OVLÁDACÍ JEDNOTKOU K OCHRANNÉ TECHNICE A ŘÍZENÍ ČERPADLA 1 SADA
ROZVADEČ BUDE OSAZEN V KOMPAKTNÍM PLASTOVÉM PILÍŘI 470x1815x220mm
- 10 SILOVÉ KABELY A SĎELOVACÍ KABELY DL.12m, ULOŽENÝCH V CHRÁNIČCE KOPOFLEX Ø90 1 SADA
- 11 PONORNÝ SNÍMAČ TLAKU 1 KS
- 12 ZALOHOVÁNÍ MINIMÁLNÍ HLADINY ELEKTRODODU 1 KS

5				
4				
3				
2				
1				
0	PRVNÍ VYDÁNÍ	18.7.2018	J. KORČMAROŠ	<i>J. Korčmaroš</i>
ZMĚNA Č.	POPIS ZMĚNY	DATUM	KONTROLOVAL	PODPIS

VYPRACOVAL J. BÍBA	KONTROLOVAL P. JANOUŠEK	ZODP.PROJ. Ing. J. ŠINTÁK	HIP Ing. J. ŠINTÁK		
OBECNÍ ÚŘAD MĚSTEČKO		STAVEBNÍ ÚŘAD MĚSTYS KRÍVKOVLÁK			
INVESTOR: OBEC MĚSTEČKO, Č.P. 70, 27023 MĚSTEČKO				FORMÁT 2x4	ČÍSLO PARÉ
STAVBA MĚSTEČKO - KANALIZACE A VODOVOD PŘÍPOJKY PRO OBJEKT STŘEDOČESKÝ KRAJ				ÚČEL DUR (DUS)	
OBSAH DOKUMENTACE PRO ÚZEMNÍ ROZHODNUTÍ				DATUM 07/2018	
ČERPAČÍ ŠACHTA TLAKOVÉ KANALIZAČNÍ PŘÍPOJKY				MĚŘÍTKO -	D.4
				KÓTOVÁNO V m	
				Č.ZAKÁZKY 01-03/2018	
				Č.VÝKRESU	