
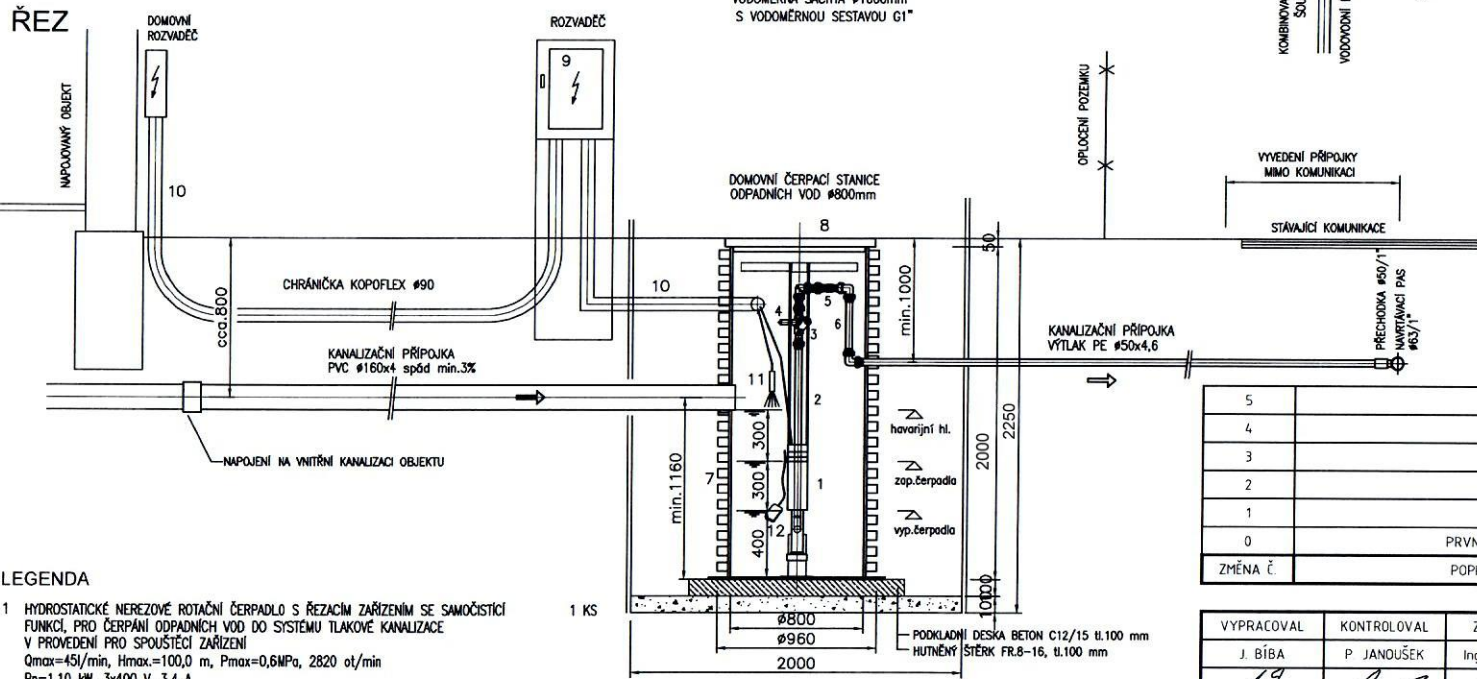


PŮDORYS

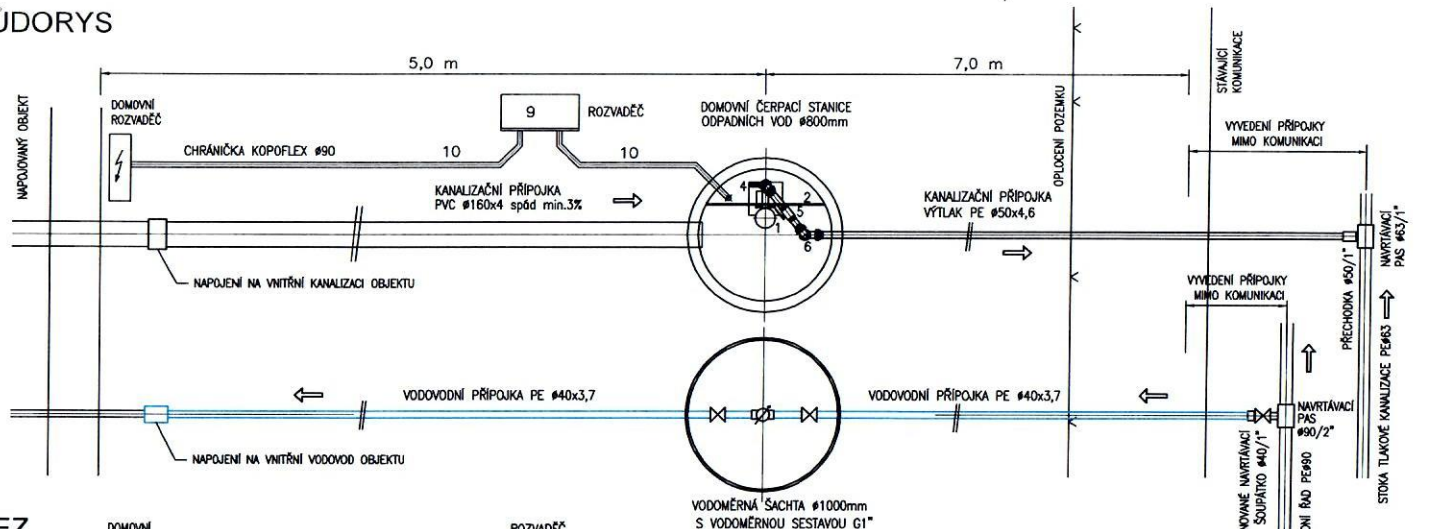

LEGENDA

- 1 HYDROSTATICKÉ NEREZOVÉ rotační čerpadlo s řezacím zařízením se samočisticí funkcí, pro čerpání odpadních vod do systému tlakové kanalizace v provedení pro spouštěcí zařízení
Q_{max}=45l/min, H_{max}=100,0 m, P_{max}=0,6MPa, 2820 ot/min
P_n=1,10 kW, 3x400 V, 3,4 A 1 KS
- 2 SPOUŠŤECÍ ZAŘÍZENÍ + ZÁVĚSNÁ ŠNŮRA-PROVEDENÍ NEREZ OCEL 1 SADA
- 3 ZPĚTNÁ KANALIZAČNÍ Klapka LITINOVÁ G 5/4" S KOULÍ Z EPDM 1 KS
- 4 NEREZOVÝ POJISTNÝ VENTIL G5/4", P_{max}=1,0MPa 1 KS
- 5 KULOVÝ KOHOÚT PVC-U G5/4"x40 1 KS
- 6 TRUBKA TLAKOVÉ PP #40 VČETNĚ KOLEN, ŠROUBENÍ A SPOJKY 1 SADA
- 7 VODOTĚSNÝ KORPUS ČERPAČÍ ŠACHTY-PE #930/800mm, VÝŠKA cca.2500mm, KRUHOVÁ TUHOST SN4 1 KS
PROFILOVANÁ VNĚJŠÍ STĚNA, VNĚJŠÍ PŘESAH DNA, MECHANICKÁ ODOLNOST
- 8 PLASTOVÝ POKLOP #800mm, NOSNOST 200kg, UCHYCEN KE KORPUSU ŠROUBY-NEPOJIZDĚNÁ 1 KS
LITINOVÝ POKLOP #600 D400 S BETONOVOU ROZNAŠECÍ DESKOU - POJIZDĚNÁ 1 KS
- 9 ROZVADEČ S OVLÁDACÍ JEDNOTKOU K OCHRANNÉ TECHNOLOGIE A ŘÍZENÍ ČERPADLA 1 SADA
ROZVADEČ BUDE OSAZEN V KOMPAKTNÍM PLASTOVÉM PILÍŘI 470x1815x220mm
- 10 SILOVÉ KABELY A SDĚLOVACÍ KABELY DL.12m, ULOŽENÝCH V CHRÁNIČCE KOPOFLEX #90 1 SADA
- 11 PONORNÝ SNÍMAČ TLAKU 1 KS
- 12 ZÁLOHOVÁNÍ MINIMÁLNÍ HLADINY ELEKTRODOU 1 KS

5				
4				
3				
2				
1				
0	PRVNÍ VYDÁNÍ	18.7.2018	J. KORČMÁROŠ	<i>J. Korčmaroš</i>
ZMĚNA Č.	POPIS ZMĚNY	DATUM	KONTROLOVAL	PODPIS

VYPRACOVAL J. BÍBA	KONTROLOVAL P. JANOUŠEK	ZODP.PROJ Ing. J. ŠINTÁK	HIP Ing. J. ŠINTÁK		
OBECNÍ ÚŘAD MĚSTEČKO		STÁVEBNÍ ÚŘAD MĚSTYS KŘIVOKLÁT			
INVESTOR: OBEC MĚSTEČKO, Č.P. 70, 27023 MĚSTEČKO				FORMÁT: 2x4	ČÍSLO PARÉ
STAVBA: MĚSTEČKO - KANALIZACE A VODOVOD PŘÍPOJKY PRO OBJEKT č.p.71 STŘEDOČESKÝ KRAJ				ÚČEL: DUR (DUS)	-
OBSAH: DOKUMENTACE PRO ÚZEMNÍ ROZHODNUTÍ				DATUM: 07/2018	
ČERPAČÍ ŠACHTA TLAKOVÉ KANALIZAČNÍ PŘÍPOJKY				MĚŘÍTKO: -	
				KÓTOVÁNO V: m	D.4
				Č. ZAKÁZKY: 01-03/2018	
				Č. VÝKRESU	